



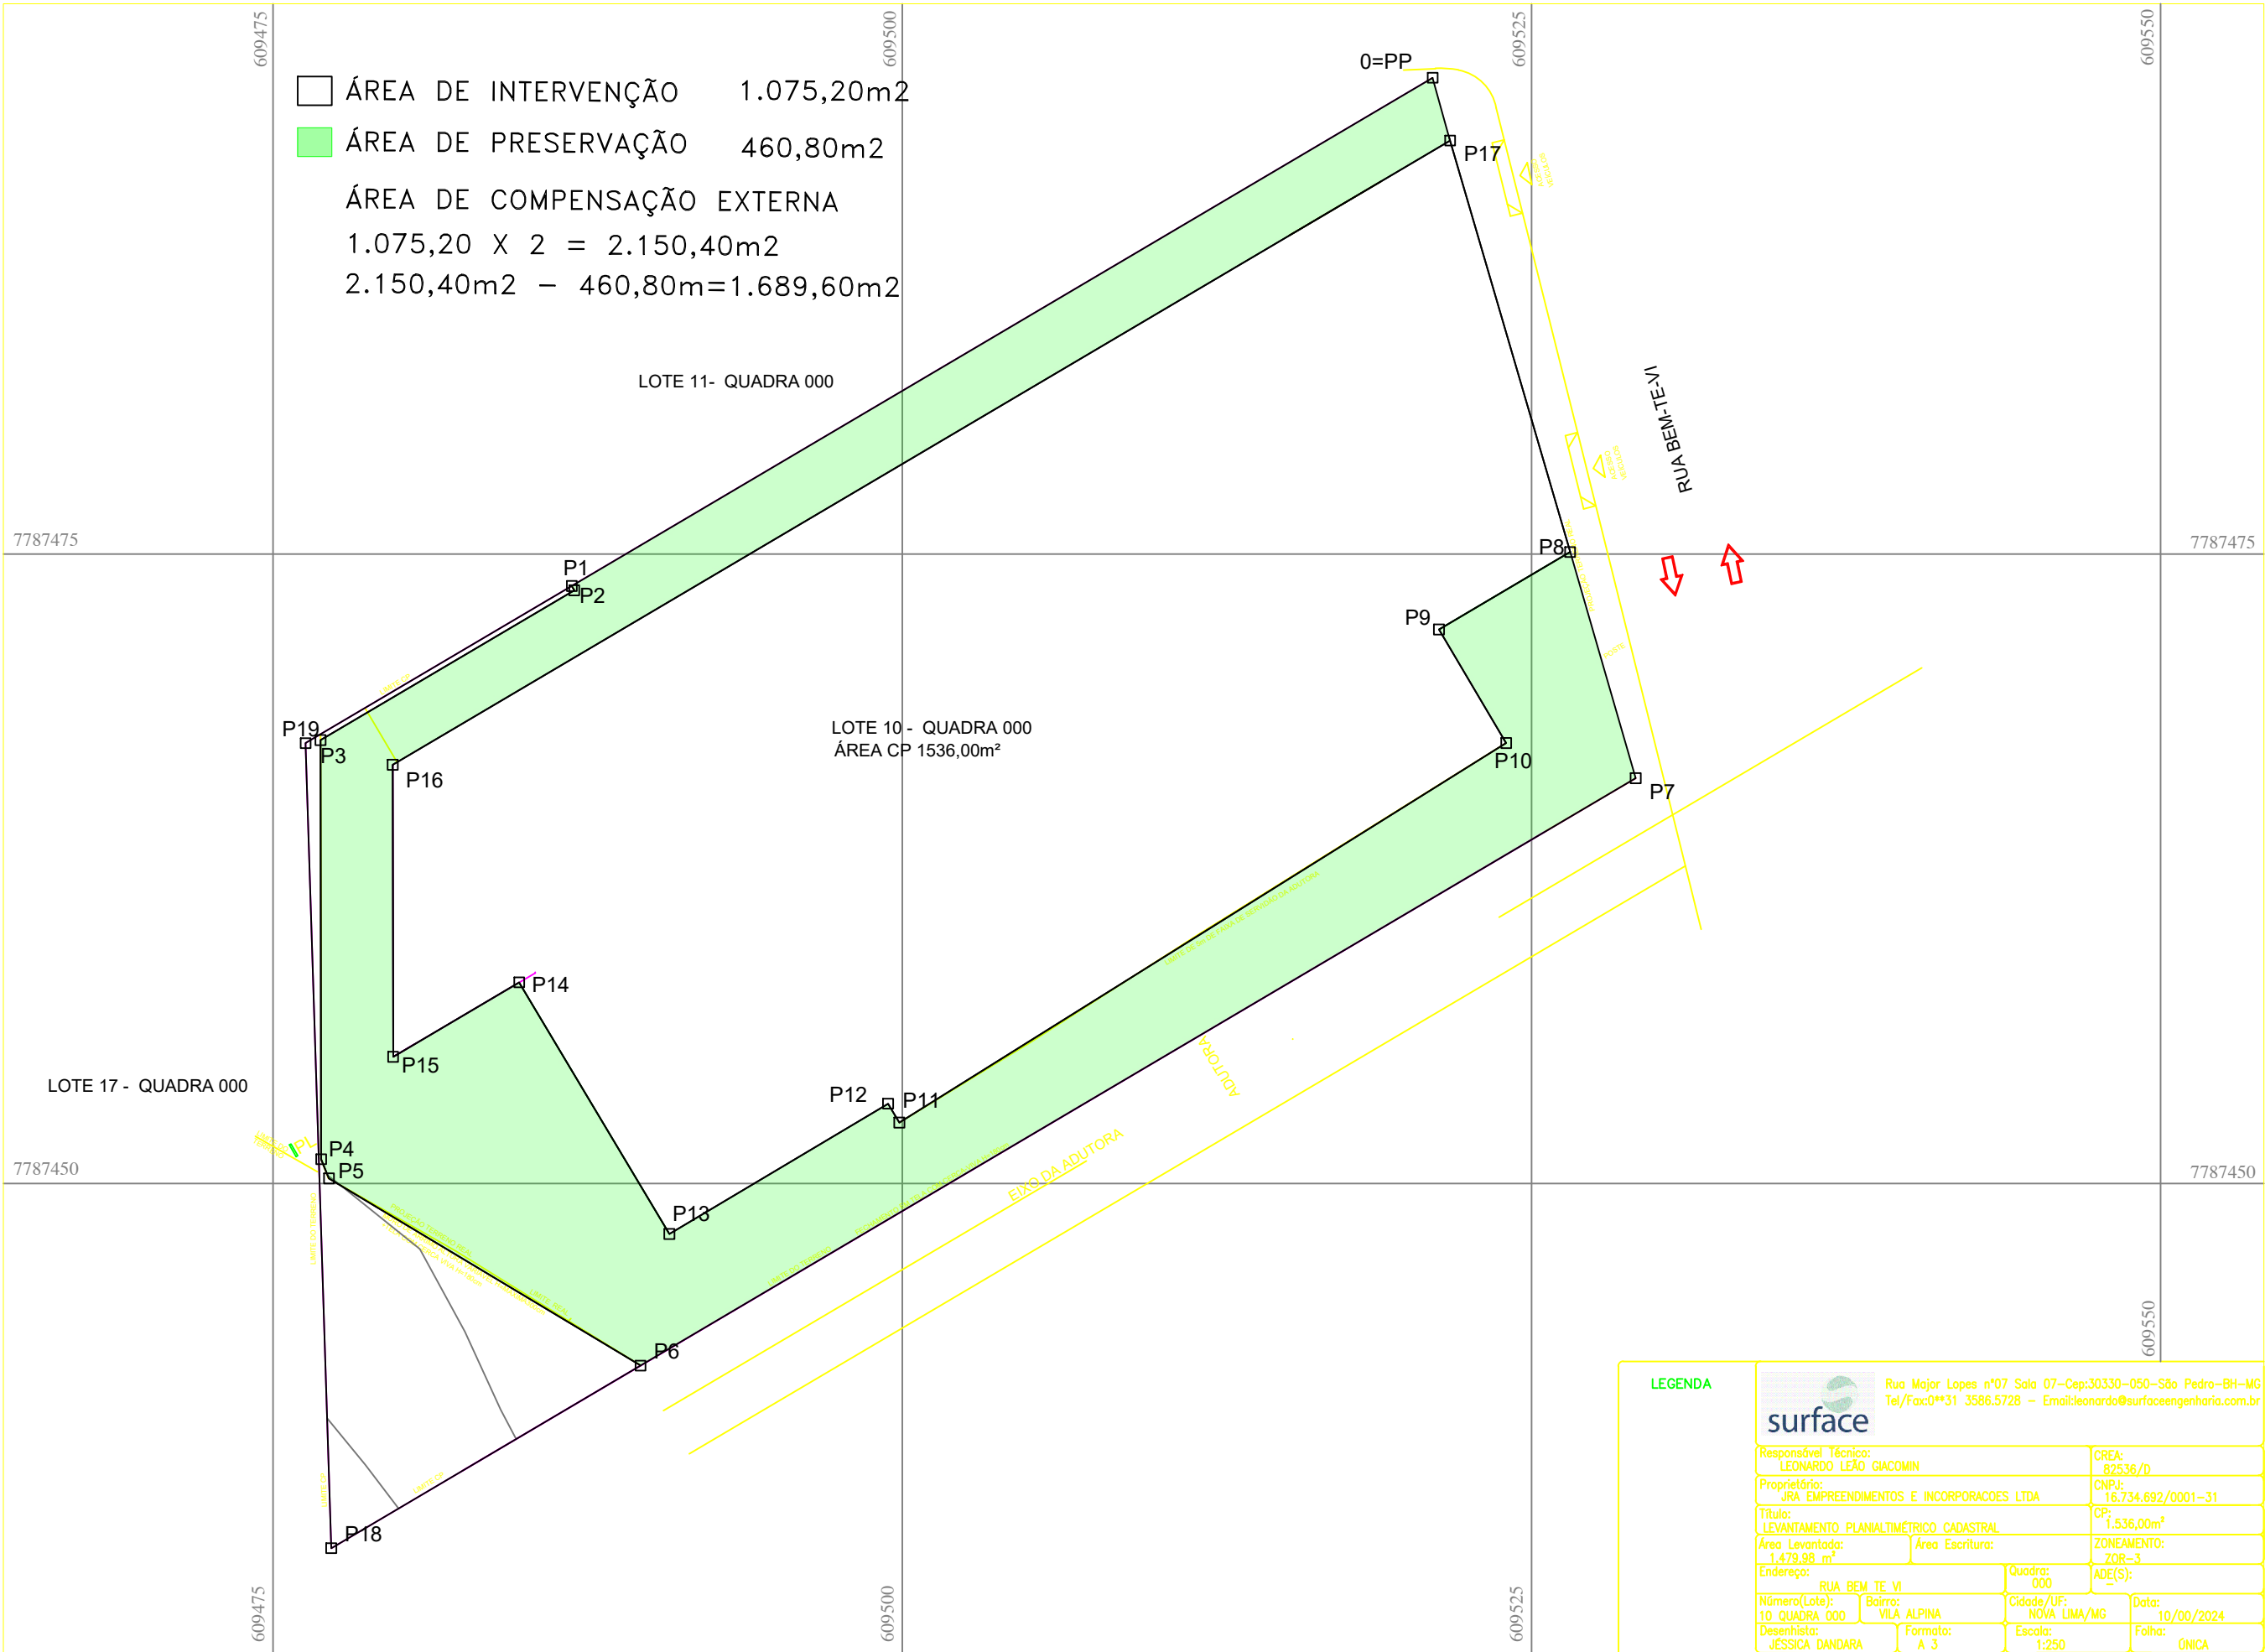

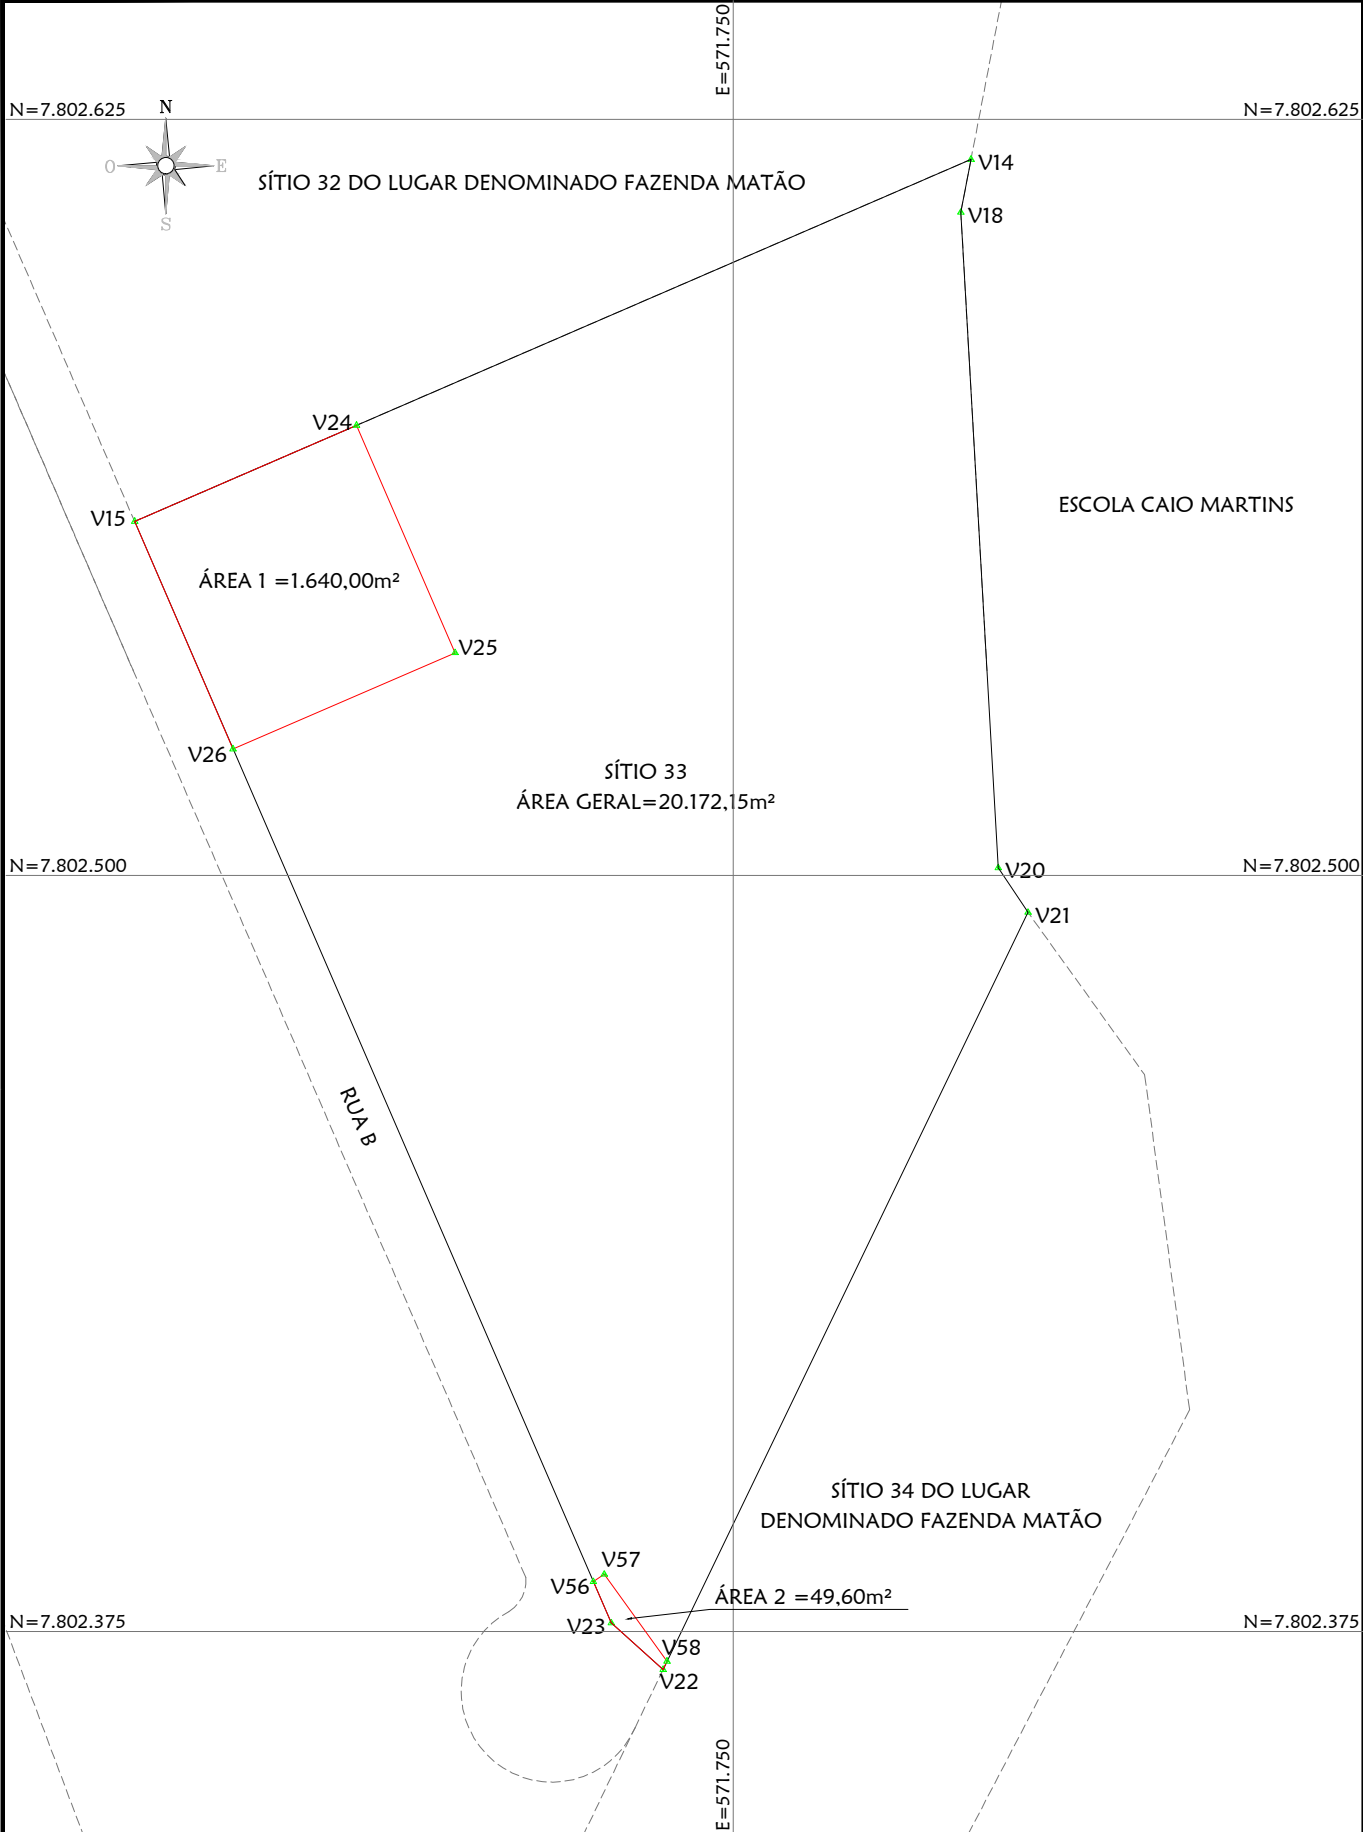

|               |  |   |  |
|---------------|--|---|--|
| TÍTULO:       |  | LEVANTAMENTO TOPOGRÁFICO PLANIALTIMÉTRICO - ÁREA PARA COMPENSAÇÃO EXTERNA   |  |
| LOCAL:        |  | LUGAR DENOMINADO FAZENDA MATÃO, SÍTIO 33, ESMERALDAS - MG.   |  |
| PROPRIETÁRIO: |  | GERALDO BATISTA DOS SANTOS<br>GARBAZZA:76056317668<br>Assinado de forma digital por GERALDO BATISTA DOS SANTOS<br>GARBAZZA:76056317668<br>Dados: 2024.12.10 09:42:21 -03'00' |  |
| ESCALA:       |  | RESPONSÁVEL TÉCNICO: RENATA GONCALVES DO PRADO<br>Assinado de forma digital por RENATA GONCALVES DO PRADO<br>SOUZA:01387085689<br>Dados: 2024.12.10 09:32:11 -03'00'         |  |
| 1/1.250       |  | RENATA GONÇALVES DO PRADO SOUZA<br>CFT - 01387085689   |  |
| DESENHO:      |  |   |  |
| EGBERTO       |  |   |  |
| A4            |  |   |  |