



MUNICÍPIO DE TIMÓTEO

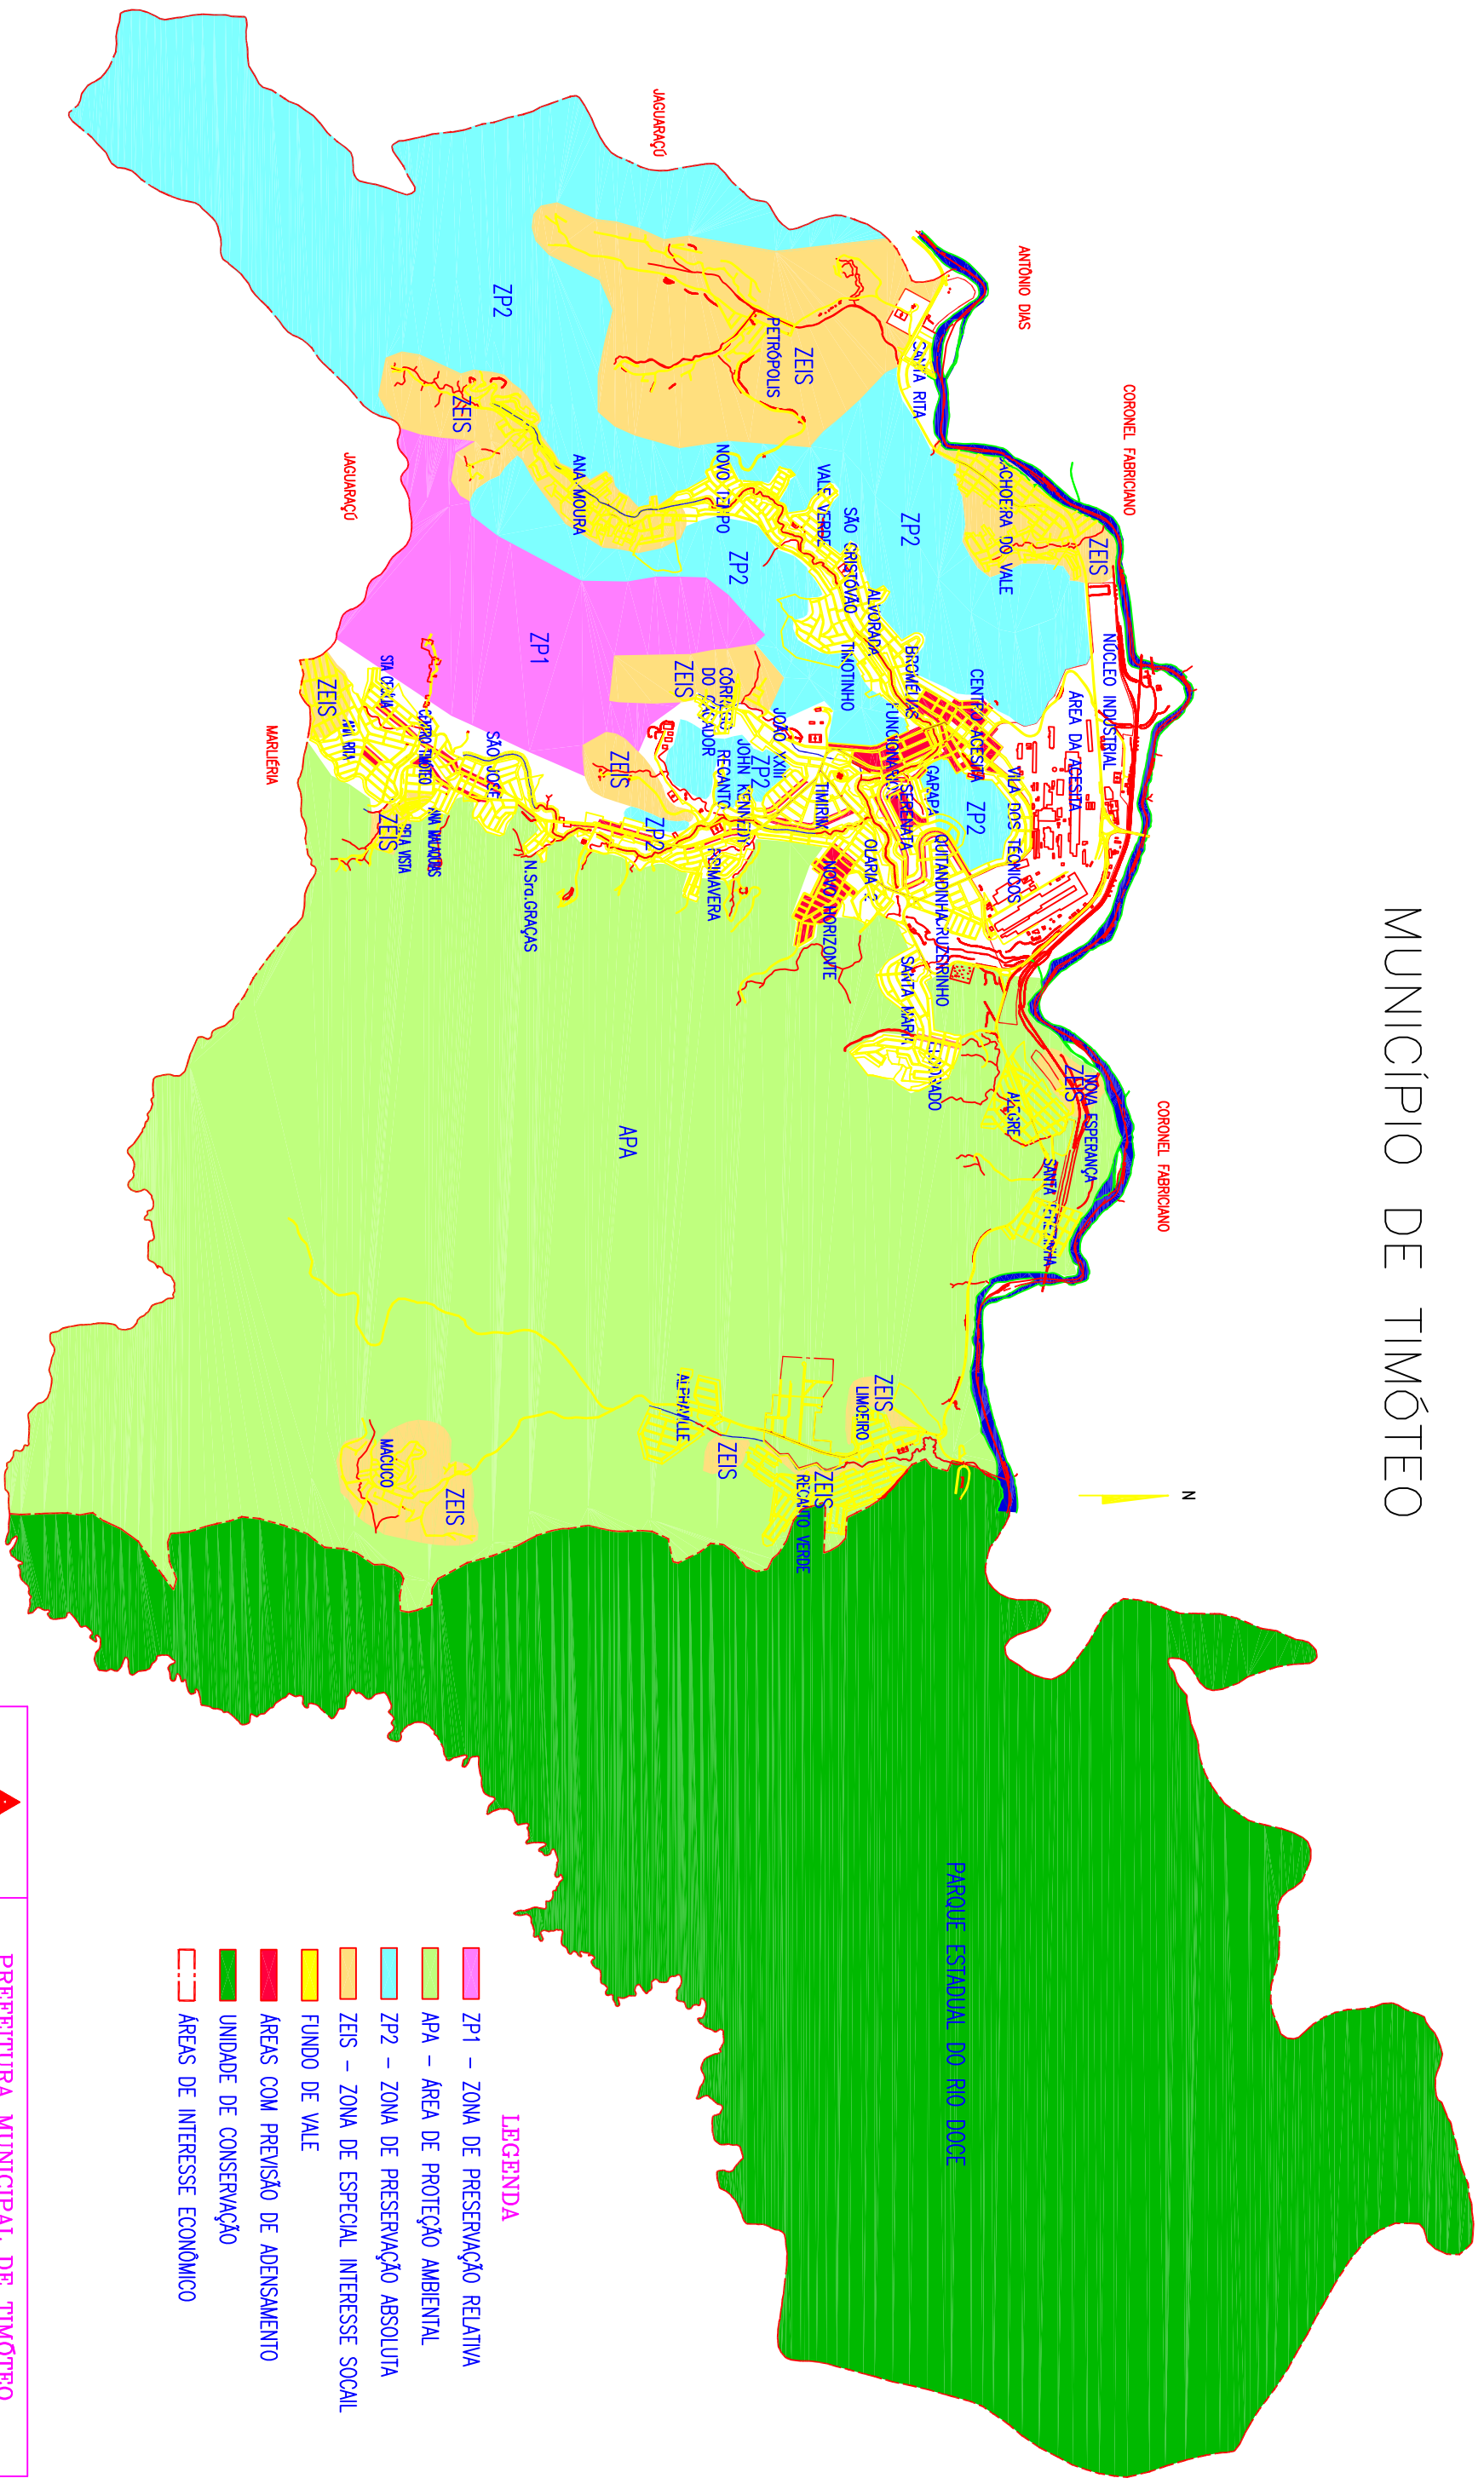

LEGENDA

- ZP1 – ZONA DE PRESERVAÇÃO RELATIVA
- APA – ÁREA DE PROTEÇÃO AMBIENTAL
- ZP2 – ZONA DE PRESERVAÇÃO ABSOLUTA
- ZEIS – ZONA DE ESPECIAL INTERESSE SOCIAL
- FUNDO DE VALE
- ÁREAS COM PREVISÃO DE ADENSAMENTO
- UNIDADE DE CONSERVAÇÃO
- ÁREAS DE INTERESSE ECONÔMICO

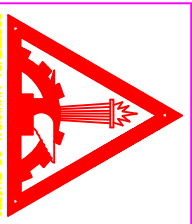

PREFEITURA MUNICIPAL DE TIMÓTEO

SECRETARIA MUNICIPAL DE PLANEJAMENTO
DIVISÃO DE PLANEJAMENTO URBANO

PLANO DIRETOR
ANEXO I – MAPA DE ZONAMENTO

Local: **MUNICÍPIO DE TIMÓTEO**
 Prefeitura Municipal de Timóteo
 Prefeito Municipal: Geraldo Nascimento de Oliveira
 ANO: 2004