

**DAIA – DOCUMENTO DE AUTORIZAÇÃO PARA INTERVENÇÃO AMBIENTAL - LOTE URBANO**

A Secretaria Municipal de Meio Ambiente, no uso de suas atribuições, com base no Convênio Nº 11 Processo nº 1370.01.0022349/2021-90, celebrado entre o governo do Estado e Prefeitura de Nova Lima, concede ao requerente abaixo relacionado o DOCUMENTO DE AUTORIZAÇÃO PARA INTERVENÇÃO AMBIENTAL – DAIA, em conformidade com normas ambientais vigentes.

**Processo de Intervenção Ambiental: 23247/2023**

**Processo de Informações Básicas: 12776/2022**

**1. IDENTIFICAÇÃO DO RESPONSÁVEL PELA INTERVENÇÃO AMBIENTAL E PROPRIETÁRIO DO IMÓVEL**

Nome: Giovana Moutinho Vilela		CPF/CNPJ: 653.199.826-15
Endereço: Rua dos Otoni, nº 310, apto 608		Bairro: Santa Efigênia
Município: Belo Horizonte	UF: MG	CEP: 30150-270

**2. IDENTIFICAÇÃO DO IMÓVEL**

Endereço: Lote 19, quadra 05, Bosque do Jambreiro	Área Total (m <sup>2</sup> ): 986,00
Registro nº: 36.312 / Livro 2	Área Total RL (ha): Não se aplica

Recibo de Inscrição do Imóvel Rural no Cadastro Ambiental Rural (CAR): Não se aplica

**3. INTERVENÇÃO AMBIENTAL AUTORIZADA**

Tipo de Intervenção	Quantidade	Un
Supressão de cobertura vegetal nativa	<b>680,60</b>	m <sup>2</sup>

**4. PROJETO DE INTERVENÇÃO AMBIENTAL**

Uso a ser dado à área	Especificação	Área (m <sup>2</sup> )
Outro	Construção Residencial unifamiliar	<b>680,60</b>

**5. COBERTURA VEGETAL NATIVA DA ÁREA AUTORIZADA PARA INTERVENÇÃO AMBIENTAL**

Fisionomia/Transição	Estágio Sucessional, quando couber	Área (m <sup>2</sup> )
Floresta Estacional Semidecidual	médio	<b>680,60</b>

**6. COMPENSAÇÃO AMBIENTAL (LEI 11.428/2006)**

Área de compensação (m <sup>2</sup> )	Local da compensação	Município
305,40	Interna	Nova Lima
1.055,80	Externa – Fazenda Matão	Esmeraldas

**7. COMPENSAÇÃO POR ESPÉCIES DA FLORA AMEAÇADA DE EXTINÇÃO E/OU IMUNE DE CORTE**

Espécie	Nome comum	Grau*	Quantidade
<i>Dalbergia nigra</i>	Jacarandá da bahia	VU	1

\*Imune, VU (vulnerável), EN (em perigo); CR (criticamente ameaçada)

**8. PRODUTO/SUBPRODUTO FLORESTAL/VEGETAL AUTORIZADO**

Produto/Subproduto	Especificação	Quantidade	Unidade
Lenha de floresta nativa	-	3,86	m <sup>3</sup>
Madeira de floresta nativa	-	6,58	m <sup>3</sup>

**9. RESPONSÁVEL PELO PARECER TÉCNICO**

**Nome:** Carla Letícia Almeida – Bióloga – CRBIO: 98287/04-D

**Data da Vistoria:** 18/03/2024

**Aprovação no CODEMA:** 29/08/2024

#### 10. VALIDADE

**Data de Emissão:** 24/10/2024

Validade: 3 (três) anos OU vinculado ao Licenciamento Ambiental

Salvo especificações, os prazos são contados a partir da data de concessão da Autorização para Intervenção Ambiental.

#### 11. MEDIDAS MITIGADORAS E COMPENSATÓRIAS FLORESTAIS

**Documento Autorizativo para Intervenção Ambiental é válido mediante cumprimento integral das seguintes condicionantes:**

Item	Descrição da Condicionante	Prazo
1	Manter conservada e preservada as áreas de vegetação nativa remanescente correspondentes à preservação obrigatória e compensação, não intervir em nenhum tipo de espécie, não gramar.	Permanentemente
2	Decreto 47.749/2019 - Art. 22 – A madeira das árvores de espécies florestais nativas de uso nobre, não poderá ser convertida em lenha ou carvão, sendo vedada ainda a sua incorporação ao solo.	Durante a intervenção
3	Contratar profissional competente e habilitado para execução dos serviços a fim de evitar e coibir intervenções em áreas além das autorizadas	Durante a intervenção
4	Conciliar a execução da supressão da vegetação com a efetiva implantação do empreendimento, diminuindo o tempo de exposição do solo	Durante a vigência da Autorização
5	Implantação de um sistema de drenagem na área do empreendimento	Durante a intervenção
6	Adotar técnicas e procedimentos necessários à destinação adequada dos resíduos gerados durante a atividade	Durante a intervenção
7	Dar destinação correta ao material lenhoso proveniente da supressão considerando o disposto no Decreto 47.749/19	Durante a vigência da Autorização

#### Medidas Mitigadoras

Realizar a supressão fora do período chuvoso e não fazer uso de fogo. Utilizar técnicas e metodologias de afugentamento e proteção da fauna silvestres. Replanteio ou tranplante de espécies locais em áreas menos adensadas ou degradadas; uso de cercas vivas ou ecológicas, evitando-se as telas; Evitar o plantio de árvores exóticas.

**Outras condicionantes:** Plantio de 10 *Dalbergia nigra* (Jacarandá da bahia) no próprio lote.

Preservar os três espécimes de *Ocotea odorifera* (Canela sassafrás), espécies classificadas como Em perigo, conforme informado no Projeto de Intervenção Ambiental, demarcadas no lote com as etiquetas 328, 381 e 382. A não preservação dos mesmos acarretará em infração ambiental.

#### 12. OBSERVAÇÕES

"ESTE DOCUMENTO SÓ TEM VALIDADE QUANDO ACOMPANHADO DA PLANTA TOPOGRÁFICA OU CROQUI DA PROPRIEDADE CONTENDO A LOCALIZAÇÃO DA ÁREA DE INTERVENÇÃO E DAS ÁREAS ESPECIALMENTE PROTEGIDAS (RL, APP, ÁREAS AVERBADAS EM REGIME DE SERVIDÃO – PRESERVAÇÃO E COMPENSAÇÃO)"

*Esta autorização não dispensa nem substitui a obtenção, pelo requerente, de certidões, alvarás, licenças ou autorizações, de qualquer natureza, exigidos pela legislação Federal, Estadual ou Municipal.*

*Declaro estar ciente das obrigações assumidas através deste documento e declaro ainda ter conhecimento de que a não comprovação do uso alternativo do solo no curso do ano agrícola acarretará no pagamento de multa e implementação de medidas mitigadoras ou compensatórias de reparação ambiental, sem prejuízo de outras cominações cabíveis*


Nova Lima, 24 de outubro de 2024



Prefeitura Municipal  
de Nova Lima

PREFEITURA MUNICIPAL DE NOVA LIMA  
SECRETARIA DE MEIO AMBIENTE  
DIVISÃO DE RECURSOS VEGETAIS

Planta de Situação

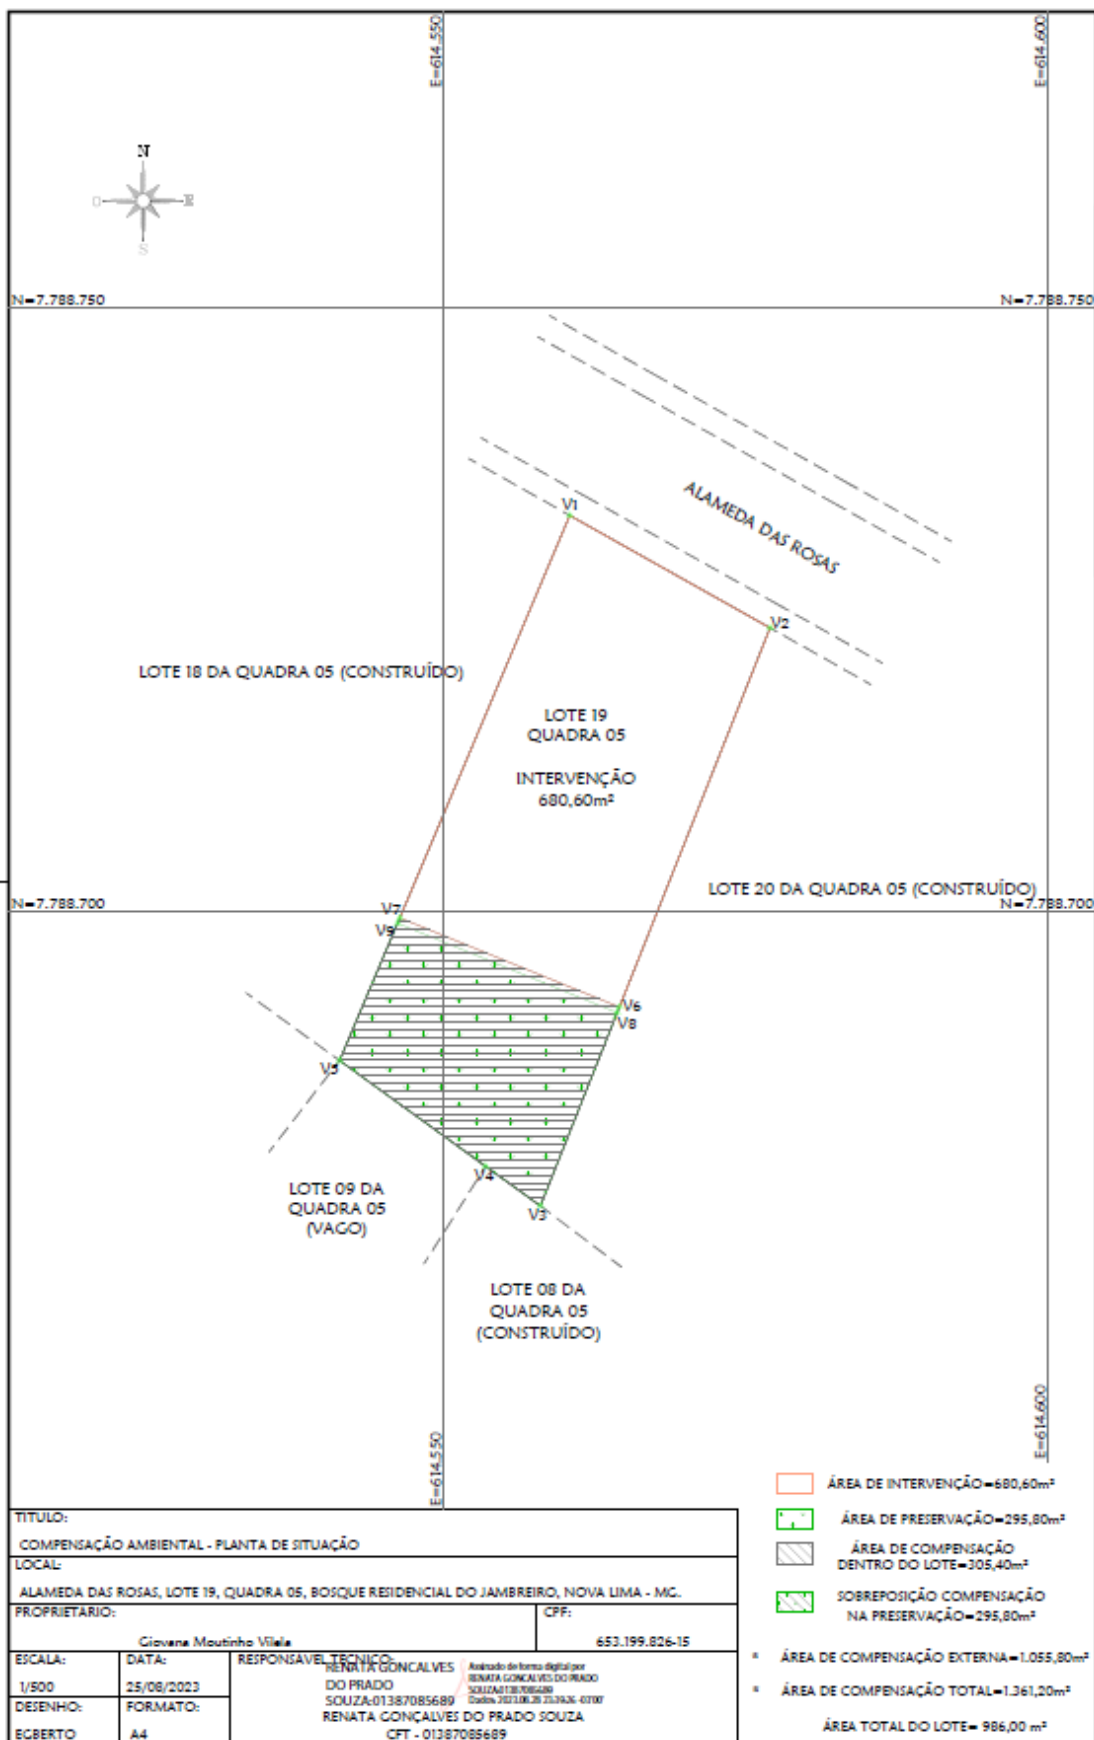




Prefeitura Municipal  
de Nova Lima

PREFEITURA MUNICIPAL DE NOVA LIMA  
SECRETARIA DE MEIO AMBIENTE  
DIVISÃO DE RECURSOS VEGETAIS

Planta de Compensação externa

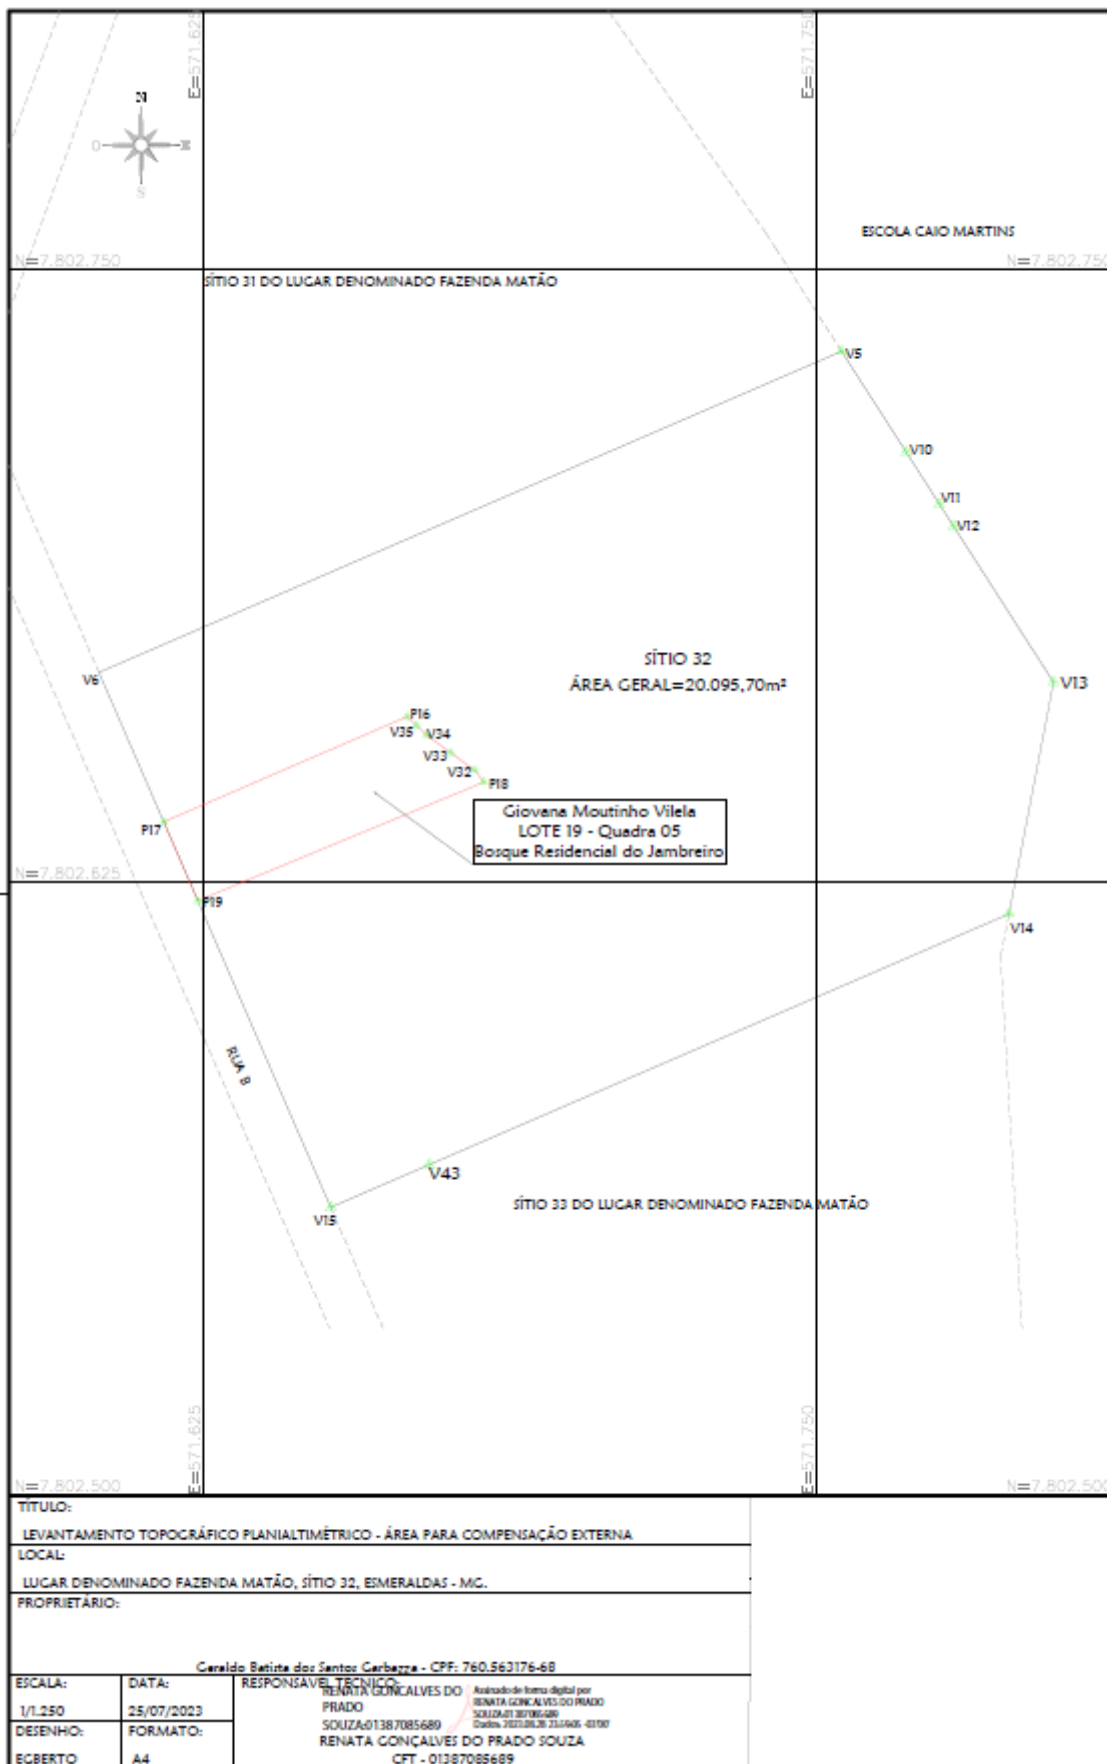

TÍTULO:		LEVANTAMENTO TOPOGRÁFICO PLANIALTIMÉTRICO - ÁREA PARA COMPENSAÇÃO EXTERNA	
LOCAL:		LUGAR DENOMINADO FAZENDA MATÃO, SÍTIO 32, EMERALDAS - MG.	
PROPRIETÁRIO:		Ceraldo Batista dos Santos Carbeza - CPF: 760.563176-68	
ESCALA:	DATA:	RESPONSÁVEL TÉCNICO:	
1/1.250	25/07/2023	RENATA GONÇALVES DO PRADO SOUZA-01387085689 CFT - 01387085689	
DESENHO:	FORMATO:	Assinado eletronicamente por RENATA GONÇALVES DO PRADO SOUZA-01387085689 Data: 2023.08.26 21:40:45 -0100	
ECBERTO	A4		